




Wohnungspläne

ohne Gewähr, Raumeinteilung etc. kann vom ursprünglichen Plan abweichen.


Wenn von einer Wohnung kein Plan dabei ist,
ist er nicht verfügbar.

AM FUCHSBÜHEL 5, TOP A03

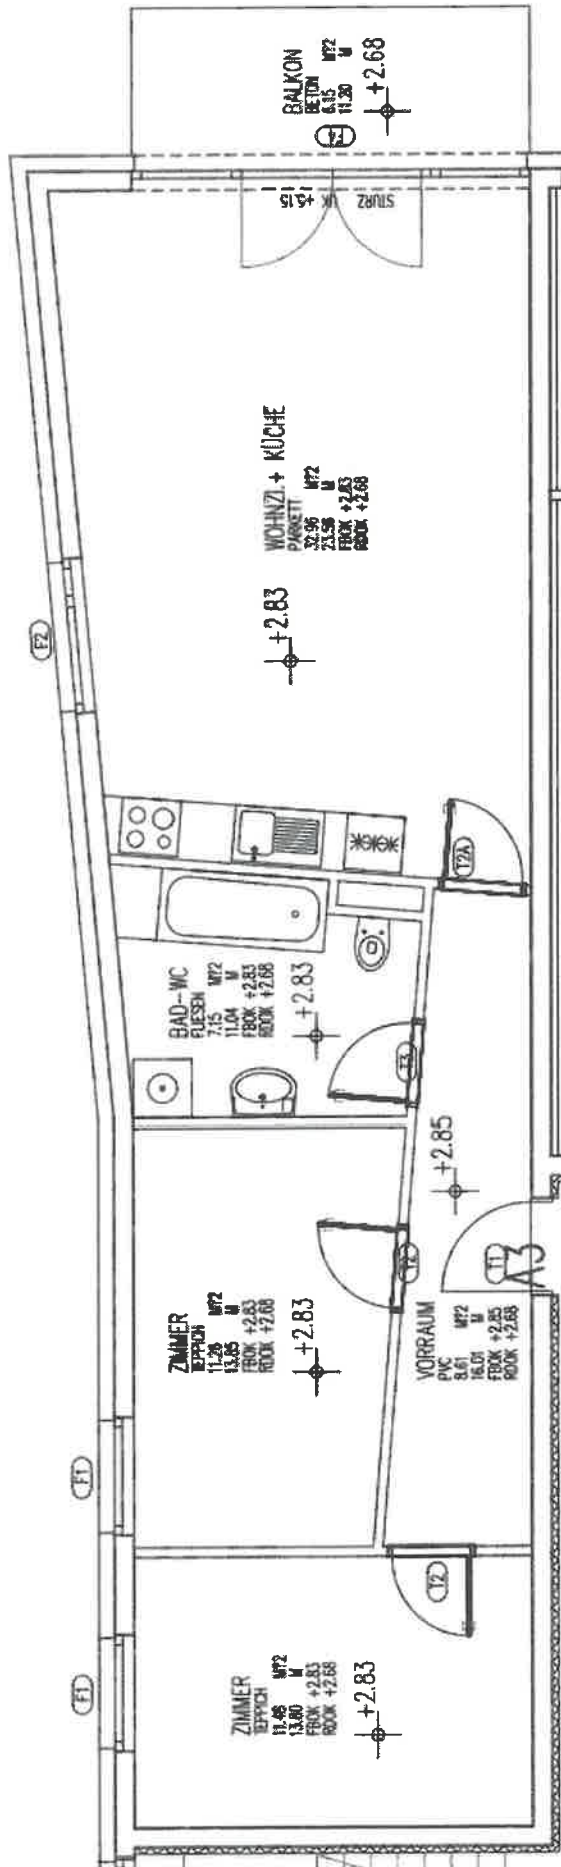

TIGELWASSER - AM FUCHSBÜHEL 15 Top B07

HAUS 3

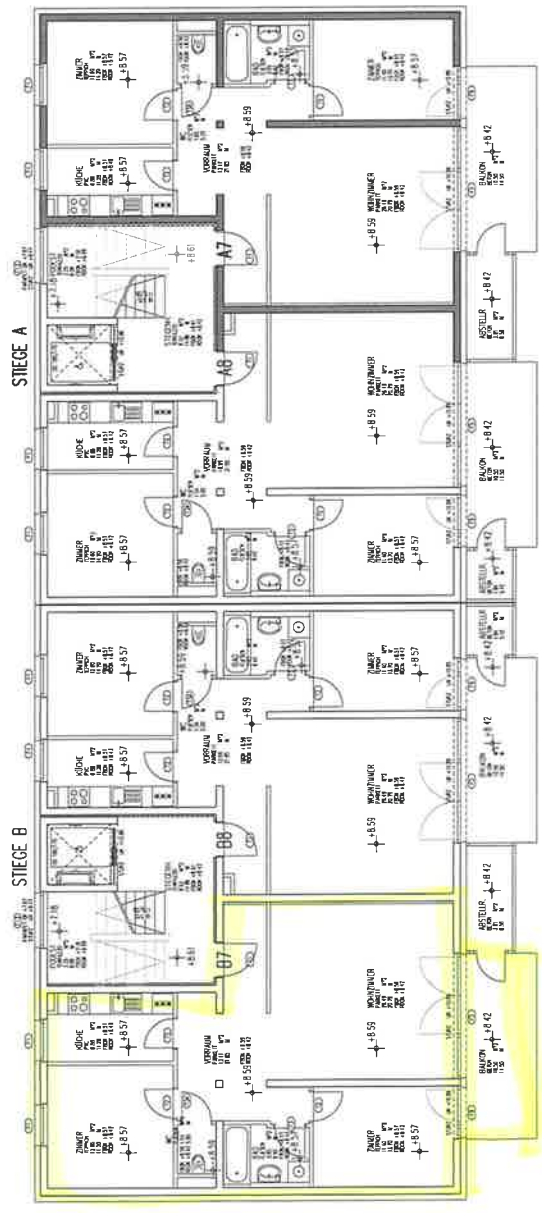

UK STURZ + 10.77
OK. PARAPET + 9.47
NON NOT ANDES ANZEIGEN !

BETON
GIPSKARTON
±0,00 = 648,86

HAUS 3
DIE KOMPLETTE TIEFGARAGEDECKE
WIRD WASSERDICHT MIT ZEMENTOL-SYSTEM
AUSGEFÜHRT !

NOTEN NACHTRAGEN U. STÄRKERNE BEACHTEN
ALLE MASSE BEZUGEN AUF RAHMENWERK
FÜR WÄRMEDÄMMUNG
FÜR WÄRMEDÄMMUNG = IPERBER FFB
BEZUGSWEISE BEZUGSWEISE
VOLLREIFESCHÜTT STÄRKE 15 CM


VERGÄTTUNGSMASS - AUFGEBOHRETE NAGELKOPFLEISTE 30x5
IM STIEGENHAUS - 2-ZAHNUNGSGÄTTUNGSMASS, DOPPELT BEDÜRFN

POLIERPLAN	
WOHNANLAGE TELFS PUITE 2	
506	
HAUS 3 3. OBERGESCHOSS	
MASS	1:50
DATE	15.10.08
PROJEKTANT	...
VERZEICHNIS	...

HEIZUNGS- u. SANITÄRANLAGEN WERDEN NACH DER ÜBERGABEN UND ERGEBNISSEN
VON DER BAUFÜHRUNG ABHÄNGIG GEGEBEN

PLANUNG & BAUFÜHRUNG gmbh

AM FÜCHSBOHELE 27/14

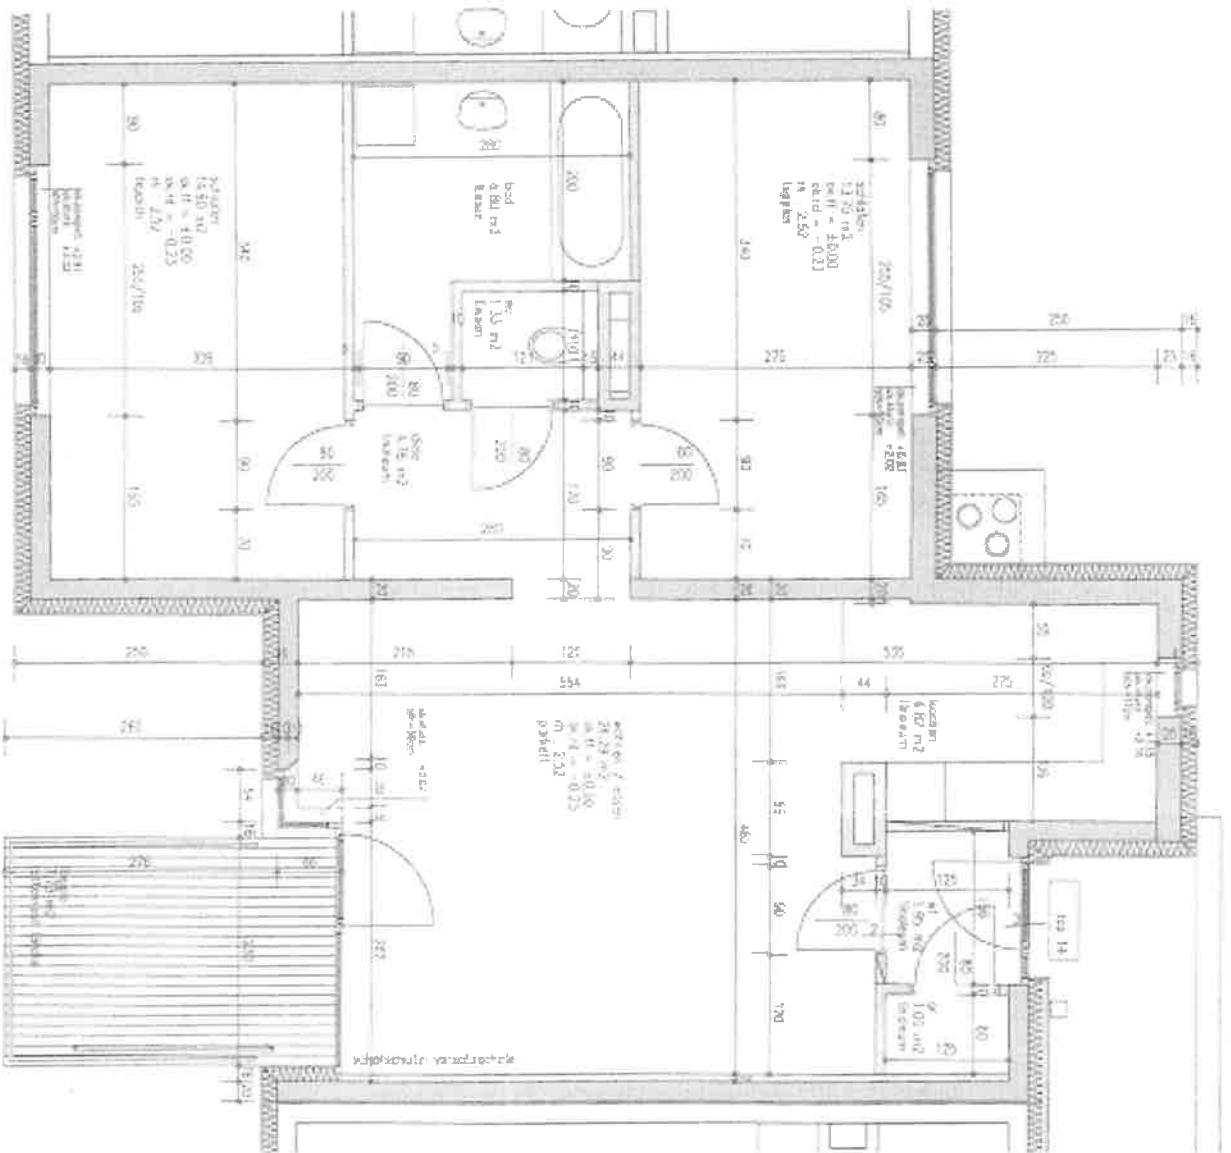

wandring	1,80 m ²
abstellraum	1,00 m ²
wohnen / essen	35,29 m ²
küchen	6,82 m ²
b.z.	4,17 m ²
schlafen	14,00 m ²
schlafen	13,78 m ²
b.z.	0,82 m ²
b.z.	1,25 m ²
b.z.	7,71 m ²
gesamt	94,65 m ²

top 14


ap - bauplan 2

m 1:50

3-strengs-entwurf
17.10.07





TIROLER LOCHBAU (Wien. WE)
AM FUCHSBÜHEL 33,
TOP 7

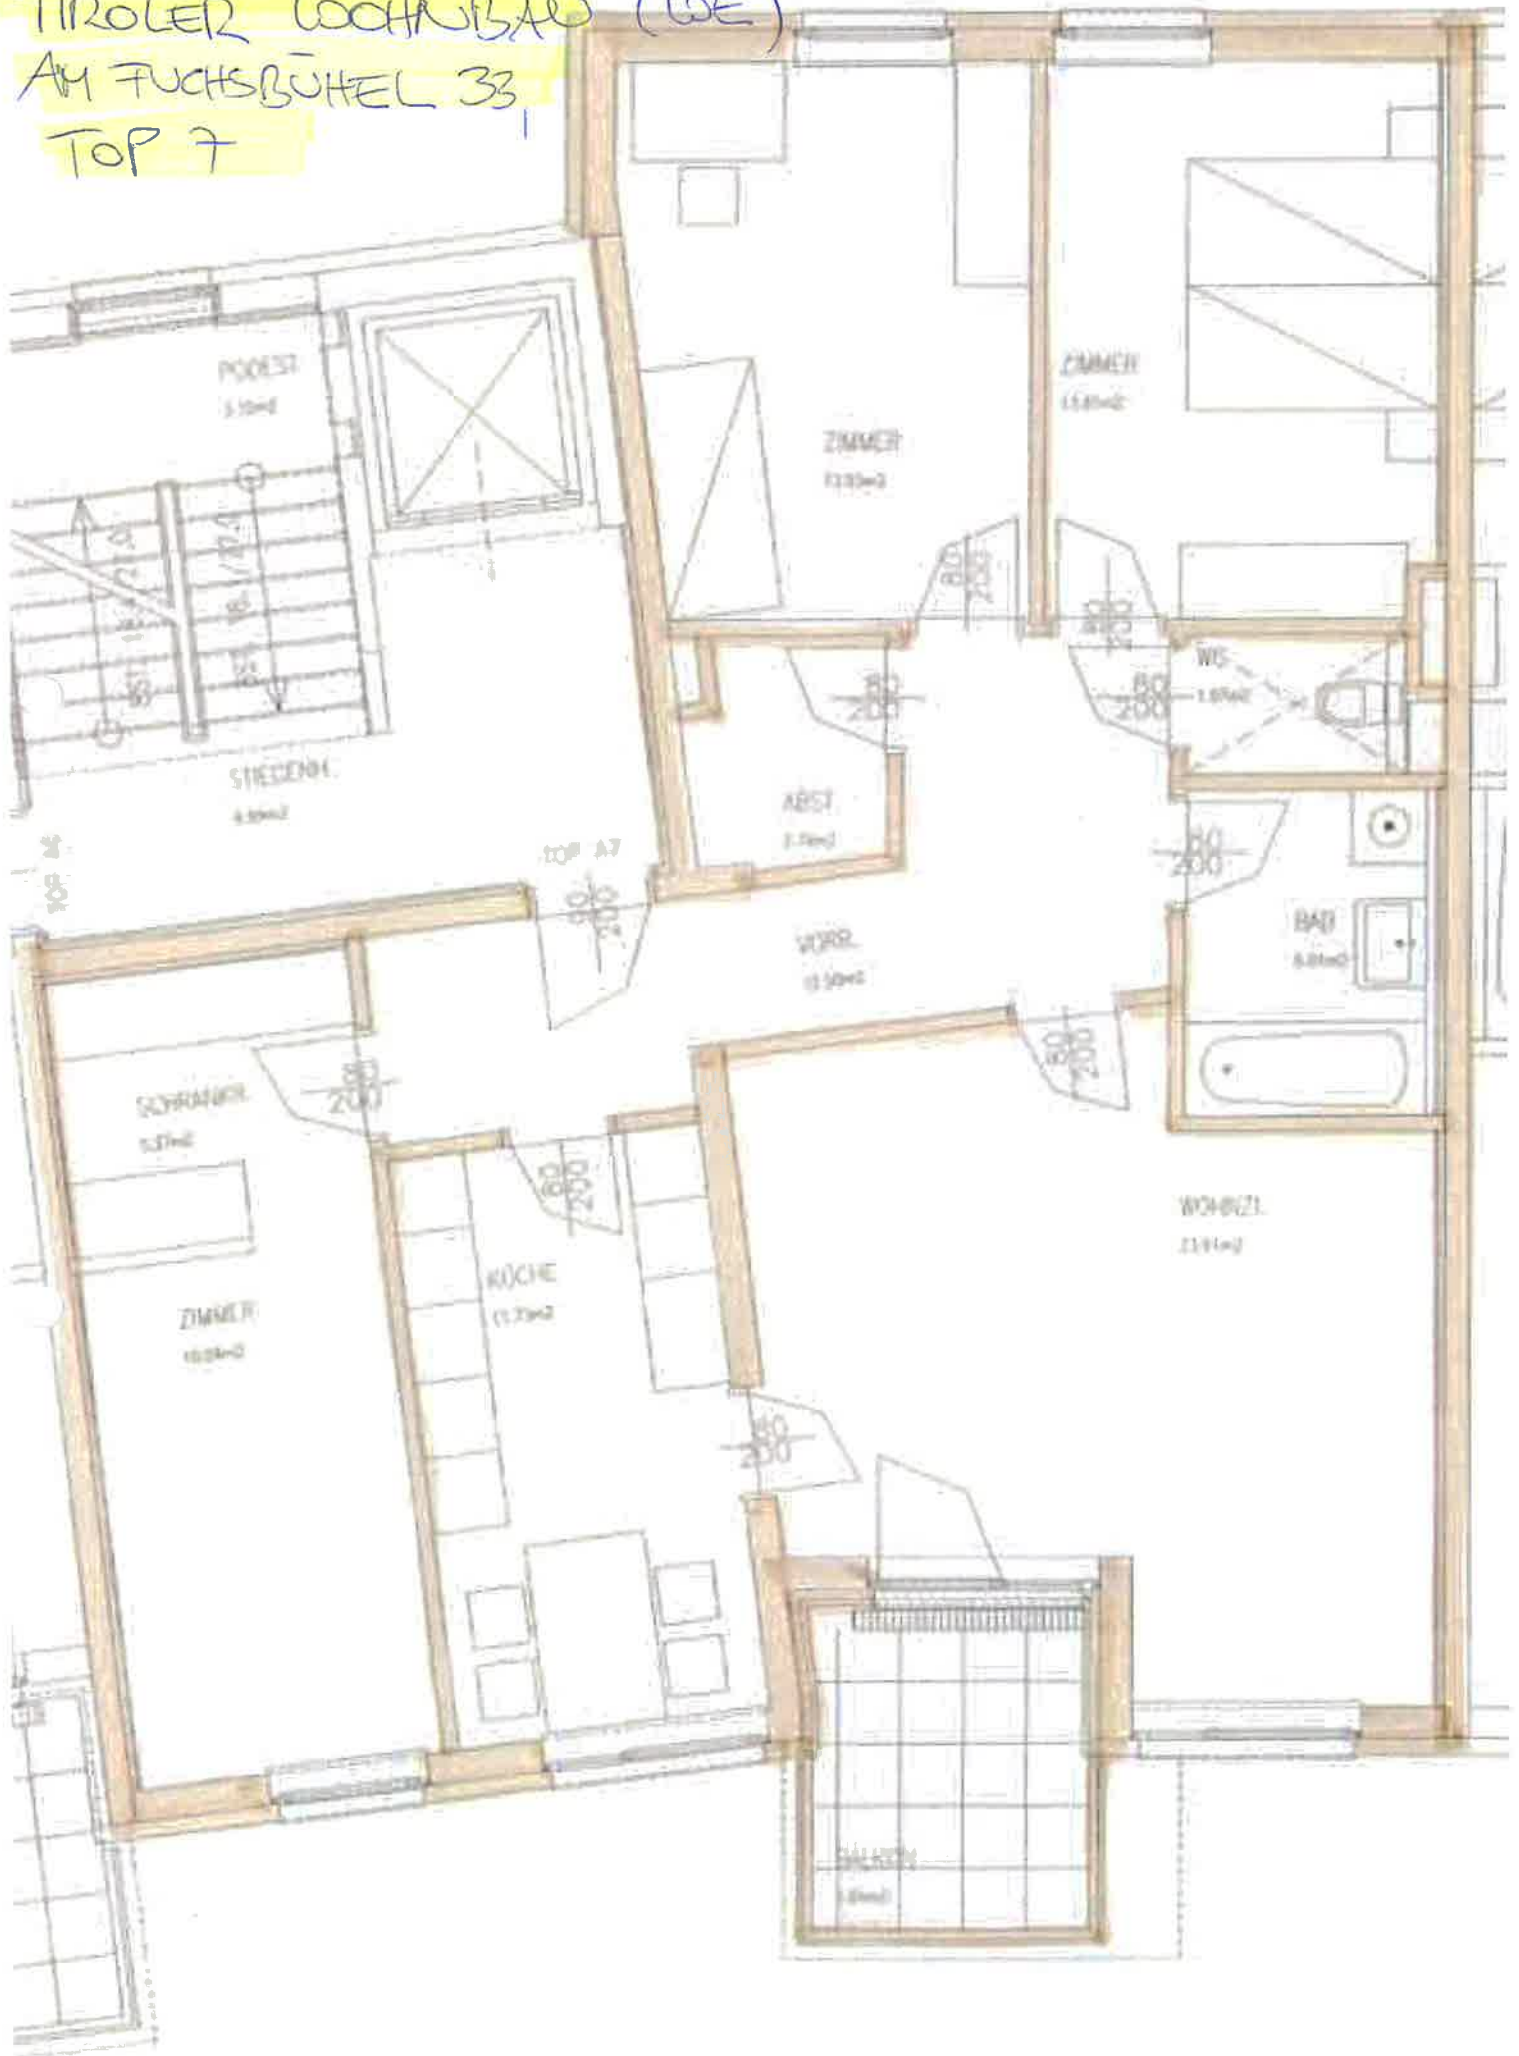

EGART 25, TOP 66



TOP 66 - Haus BTG - E00
3-Zimmer Wohnung

Grundriss 1:50

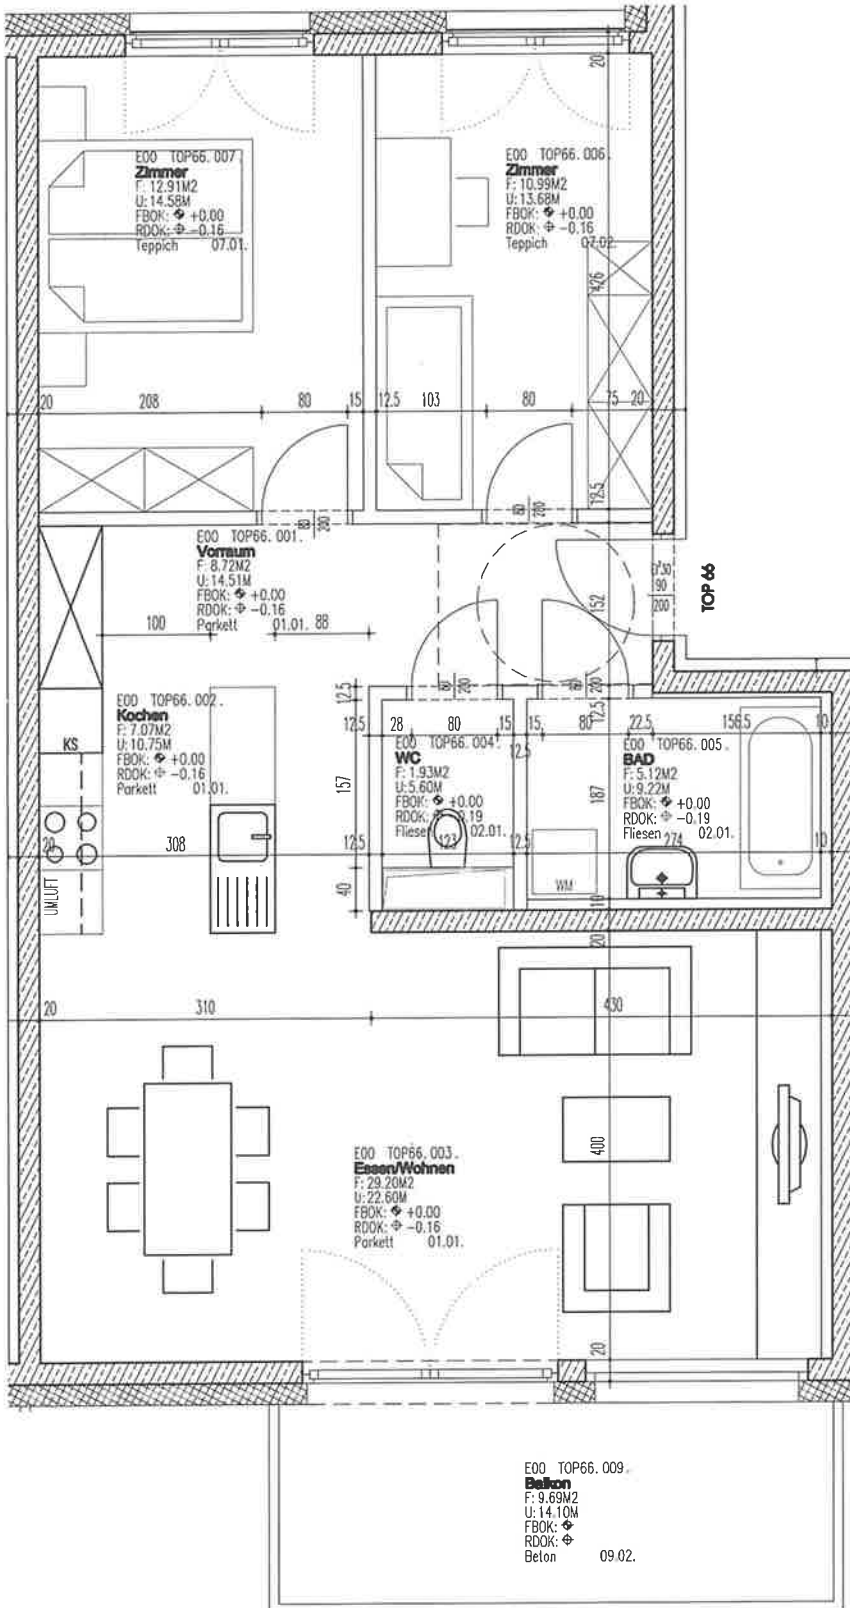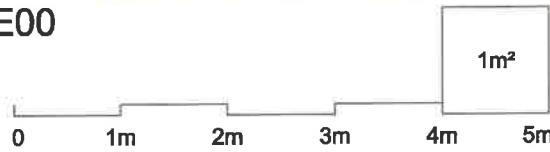

KLAMMWEG 1, TOP 26

1.00 55 1.25 1.00 2.18 1.00 1.43
 1.40 1.40 1.40 1.40

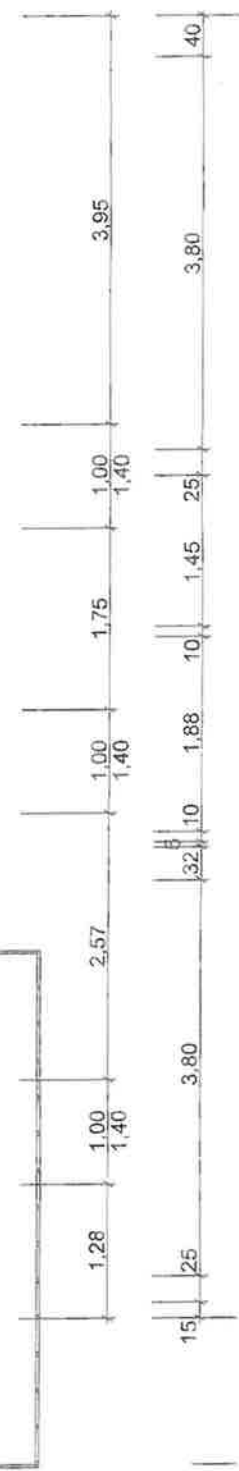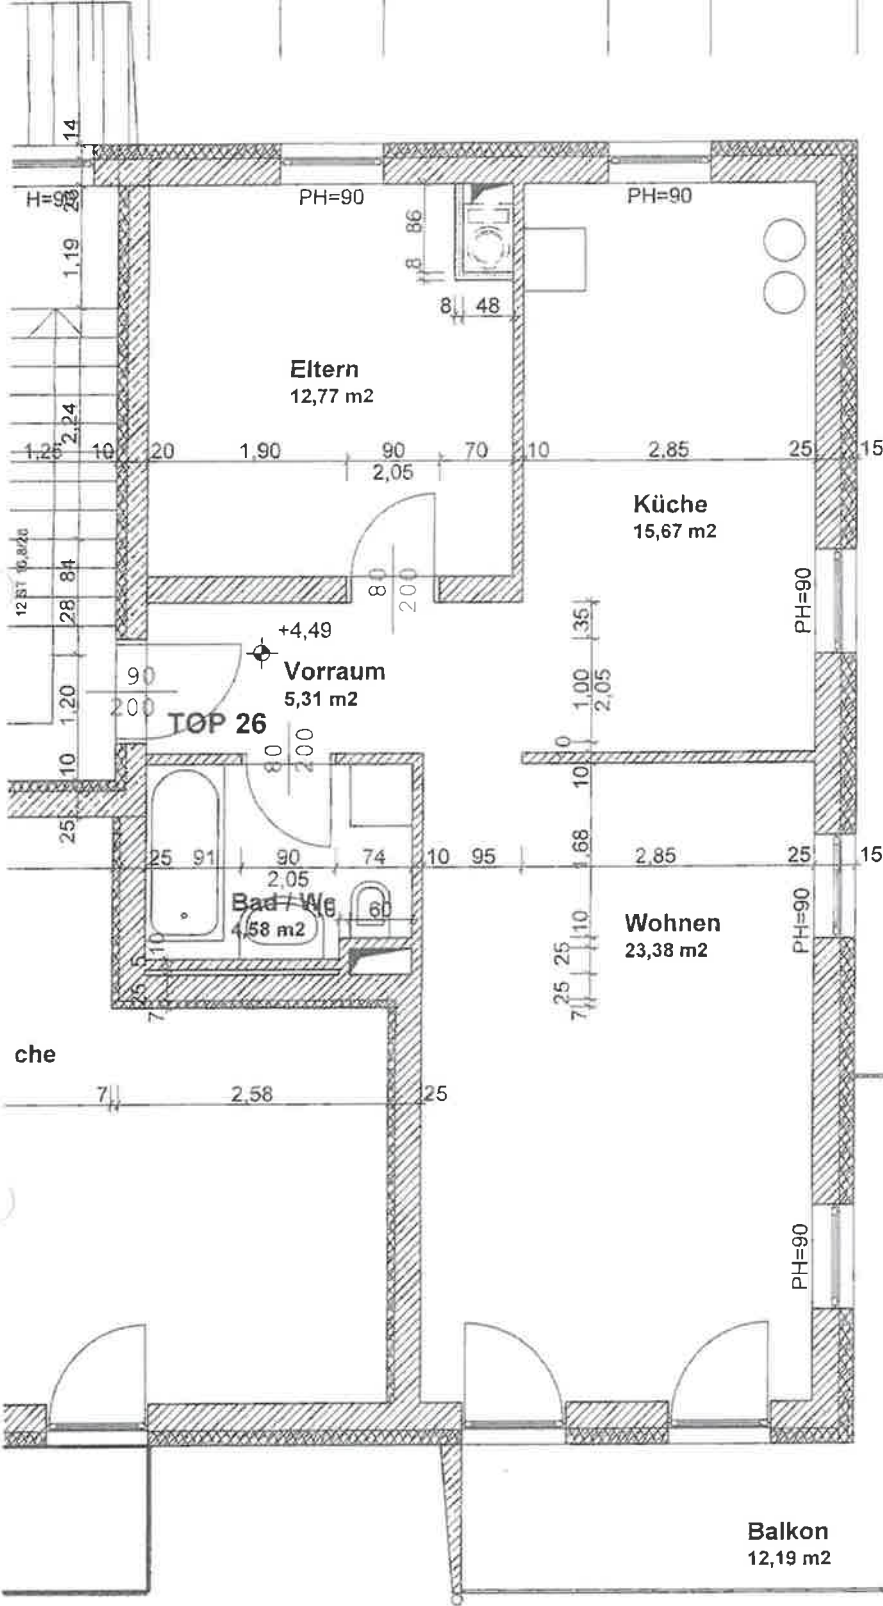

0 1.00 3.00 1.00 1.00 1.00 80
 2.30 2.30 2.30

Änderungen
E
D
C
B
A

Pr. 110-00	GHS-Wohnanlage Telfs - Klamweg T1-0250
Plan Nr.	205/26
Gez.	pb
Massstab	1:50
Datum	17.7.2001

GEORG STEINKLAMMER
 Arch. Dipl.-Ing. staatl. bef. u. beeid. Ziviltechniker
 Tirolerstr. 19
 9900 Lienz
 Tel.: 04852 / 65920 Fax.: 04852 / 65920 - 20



Fluss 19e, TOP B24

