



Wohnungspläne

ohne Gewähr, Raumeinteilung etc. kann vom ursprünglichen Plan abweichen.

Wenn von einer Wohnung kein Plan dabei ist, ist er nicht verfügbar.

AM FUCHSBÜMEL 8, TOP 01



Arzbergstraße 7b, Top 15

Kein Wohnungsplan
verfügbar!


HEILIG-GEIST-WONNPARK 9, TOP A11

TIGEWOSI


TELFs - SCHLICHTLING

BAUTEIL B 1
 STIEGE A
 TOP A 11
 LAGE 3. OG
 ZIMMERANZAHL 2

NETTONUTZFLÄCHE 53,38 m2
 BALKON 4,75 m2
 KELLERABTEIL 1
 AUTOABSTELLPLATZ 1

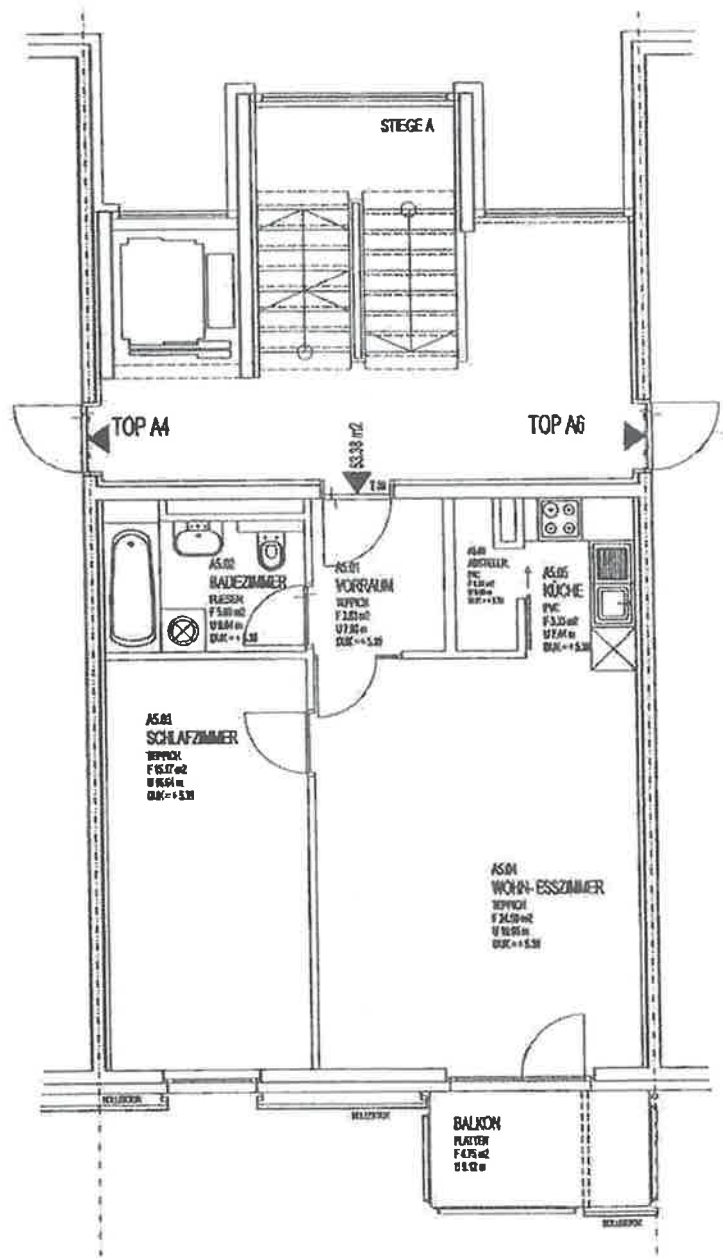

KLAMMWEG 1, TOP 22


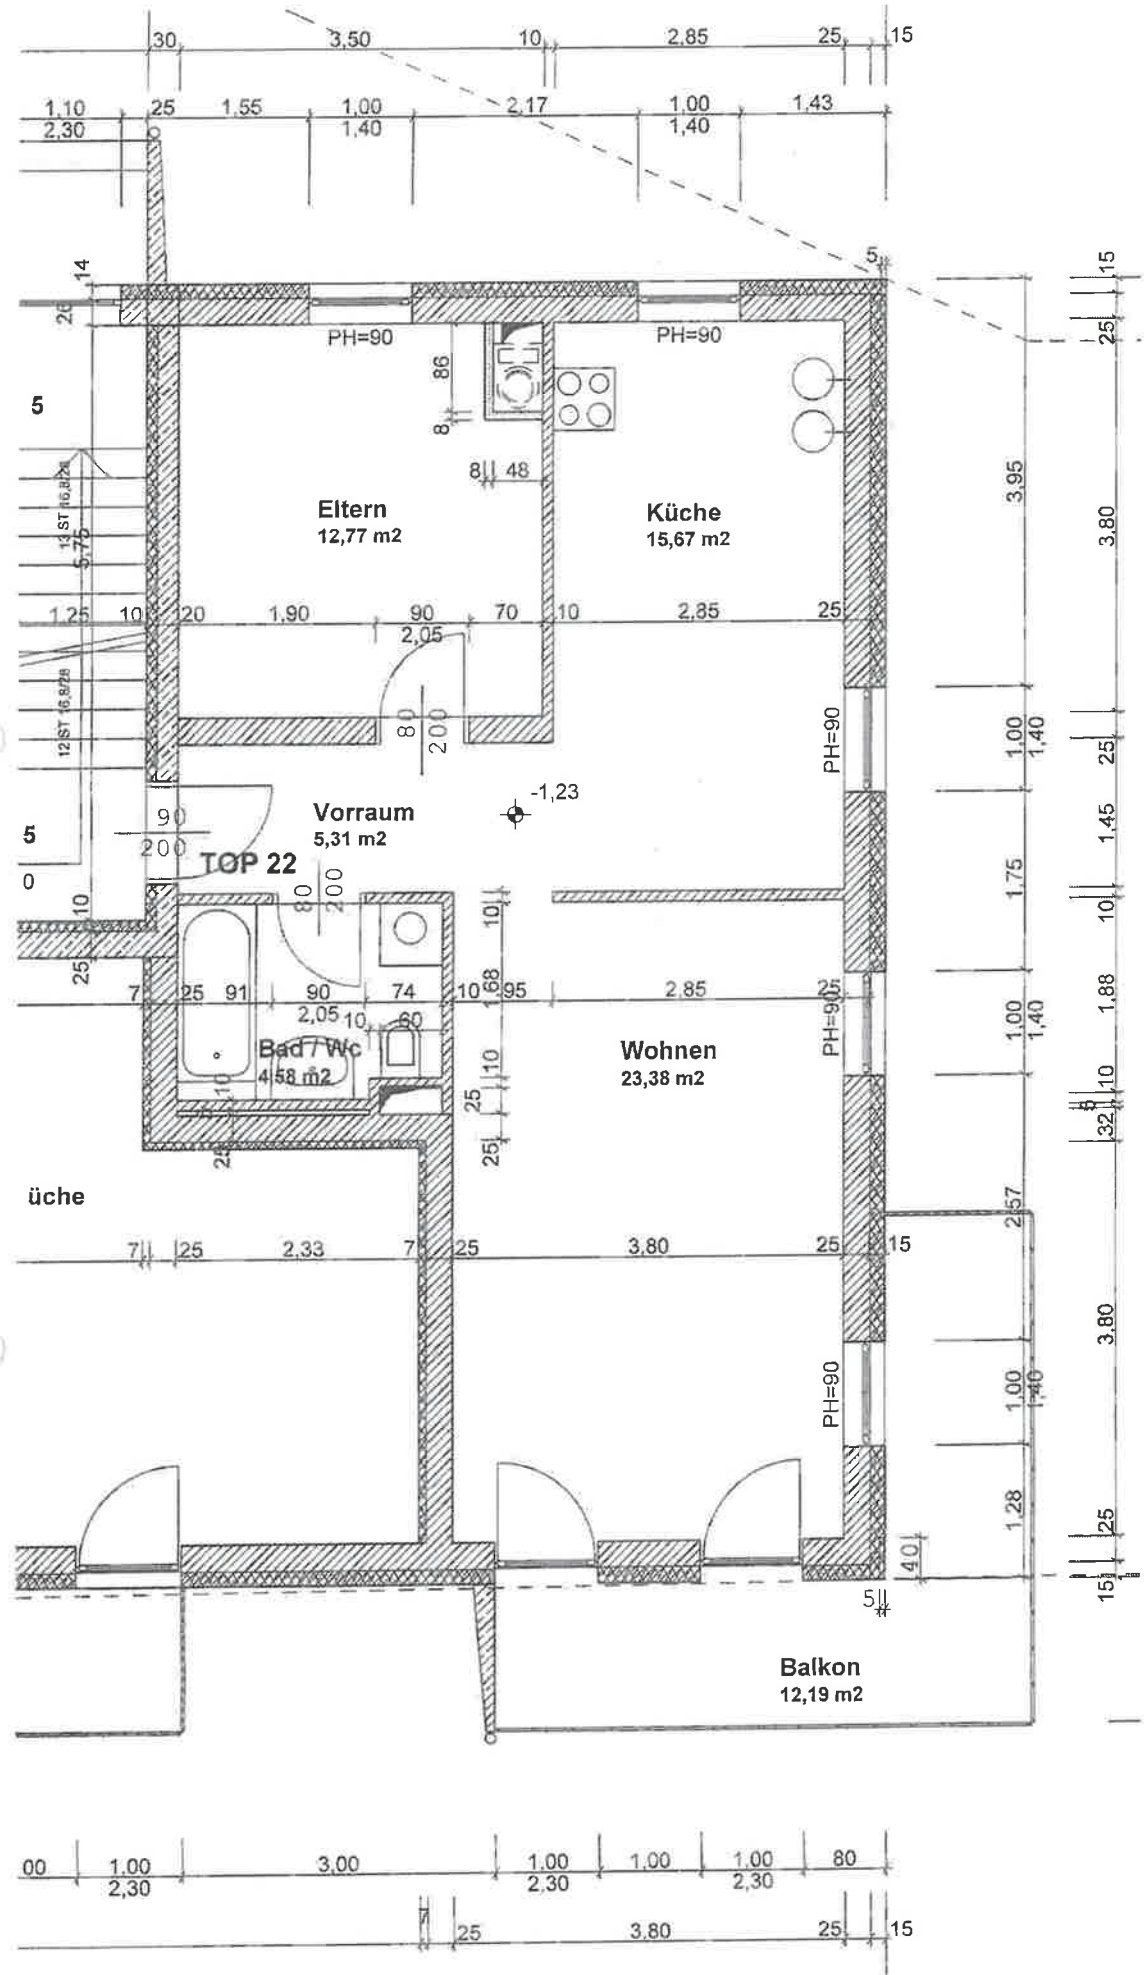


A	B	C	D	E	Anmerkungen

Pr.110-00	GHS-Wohnanlage Teils - Klamweg TI-0260	Datum:	12.7.2001
EG - Grundriß Wohnung TOP 22	9900 Lienz	Plan Nr.:	205/22
		Gez.:	pb
		Maßstab:	1:50

GEORG STEINKLAMMER	
Arch. Dipl.-Ing. staatl. bef. u. beeid. Ziviltechniker	
Tirolerstr. 19	
Tel.: 04852 / 65920 Fax.: 04852 / 65920 - 20	

KLAUS-LIEBMANN-WEG 15, TOP 16

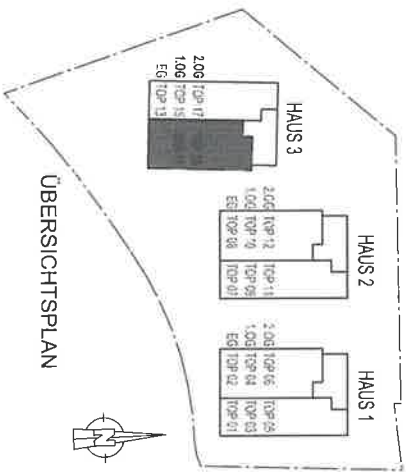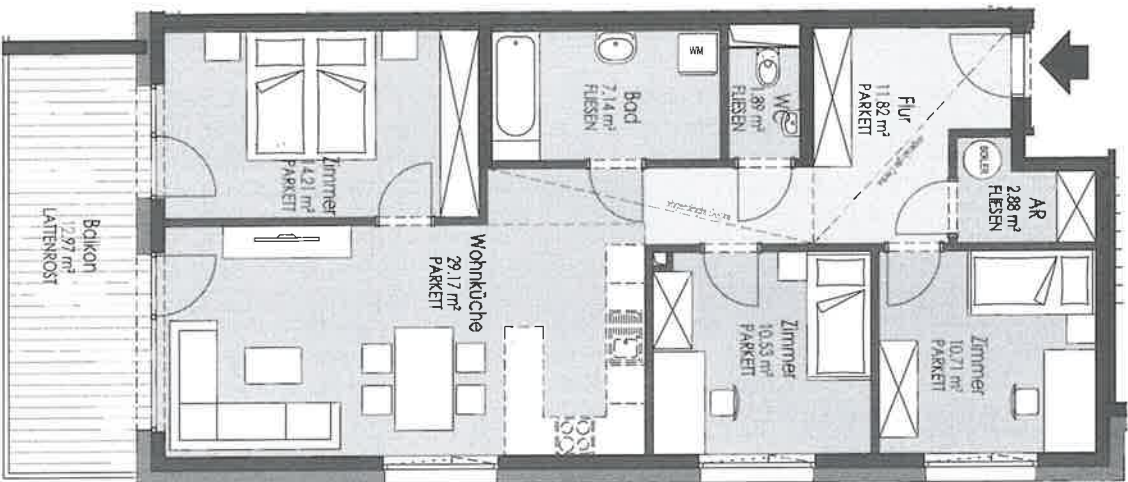

Wohnanlage

TELS

Pfarrersbichl Nord

TOP 16, 18
4-ZIMMER-WOHNUNG

ca. 88 m² Wohnnutzfläche
ca. 12 m² Balkon
Kellerabteil und Autoeinstellplatz


DIESER PLAN STELLT EINEN WOHNUNGSTYP DAR.
DIE GRÖSSEANGABEN KÖNNEN IM KONKRETEN FALL GERINGFÜGIG VARIEREN.

Wir beraten Sie gerne:
Tel: 0512/571411 - 311 Sonja JANUSCHKE
- 535 DI Harald STÖCKL

Alpenländische
Gemeinnützige Wohnbaugesellschaft

www.alpenlaendische.at

LUMMA 13b, TOP 29

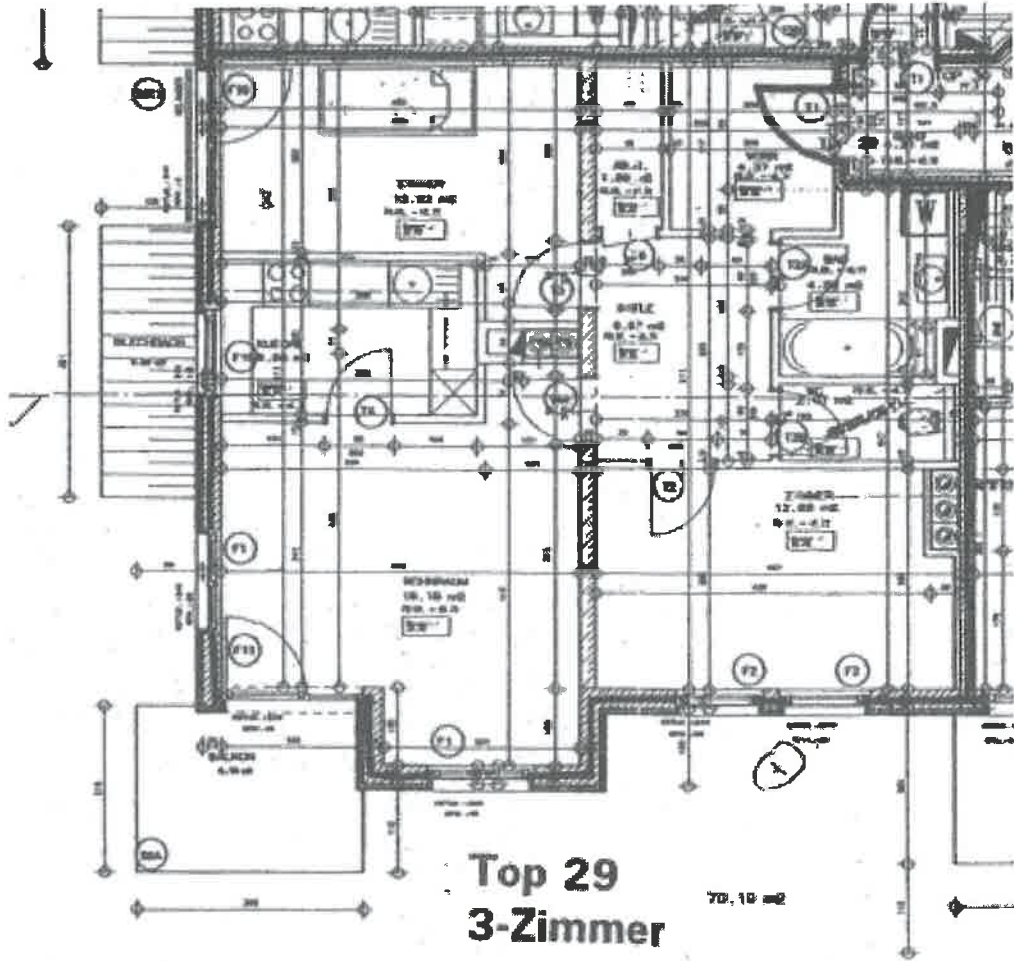

Top 29
3-Zimmer


70,10 m²

1
C

Сумма 136, топ 29





Moos 19c, TOP D64

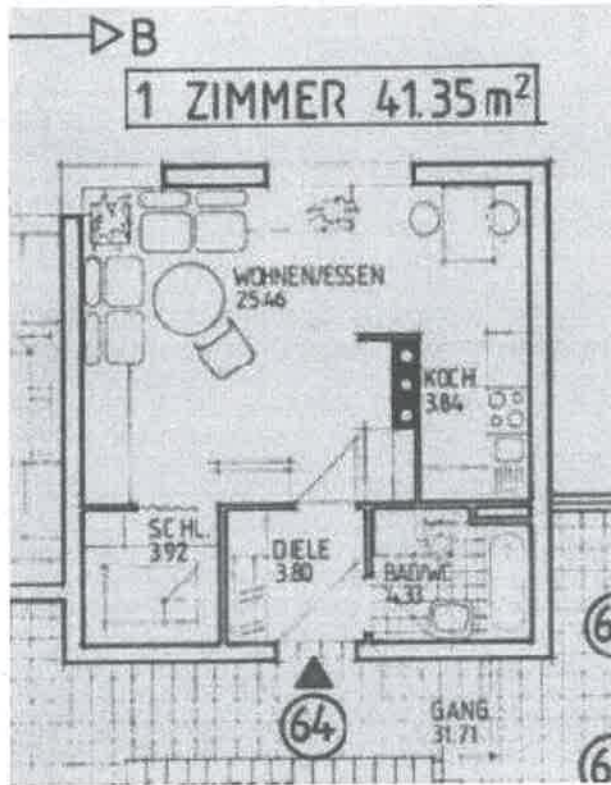

MORITZENSTRASSE 54a, TOP 10


Allfällige bauliche Sonderwünsche vor Erstbezug (2011) sind im Plan nicht sichtbar.

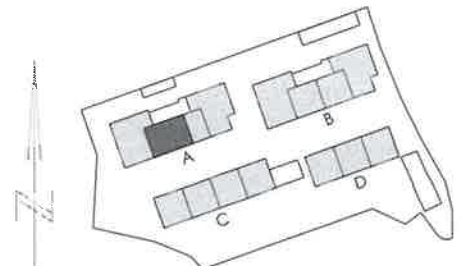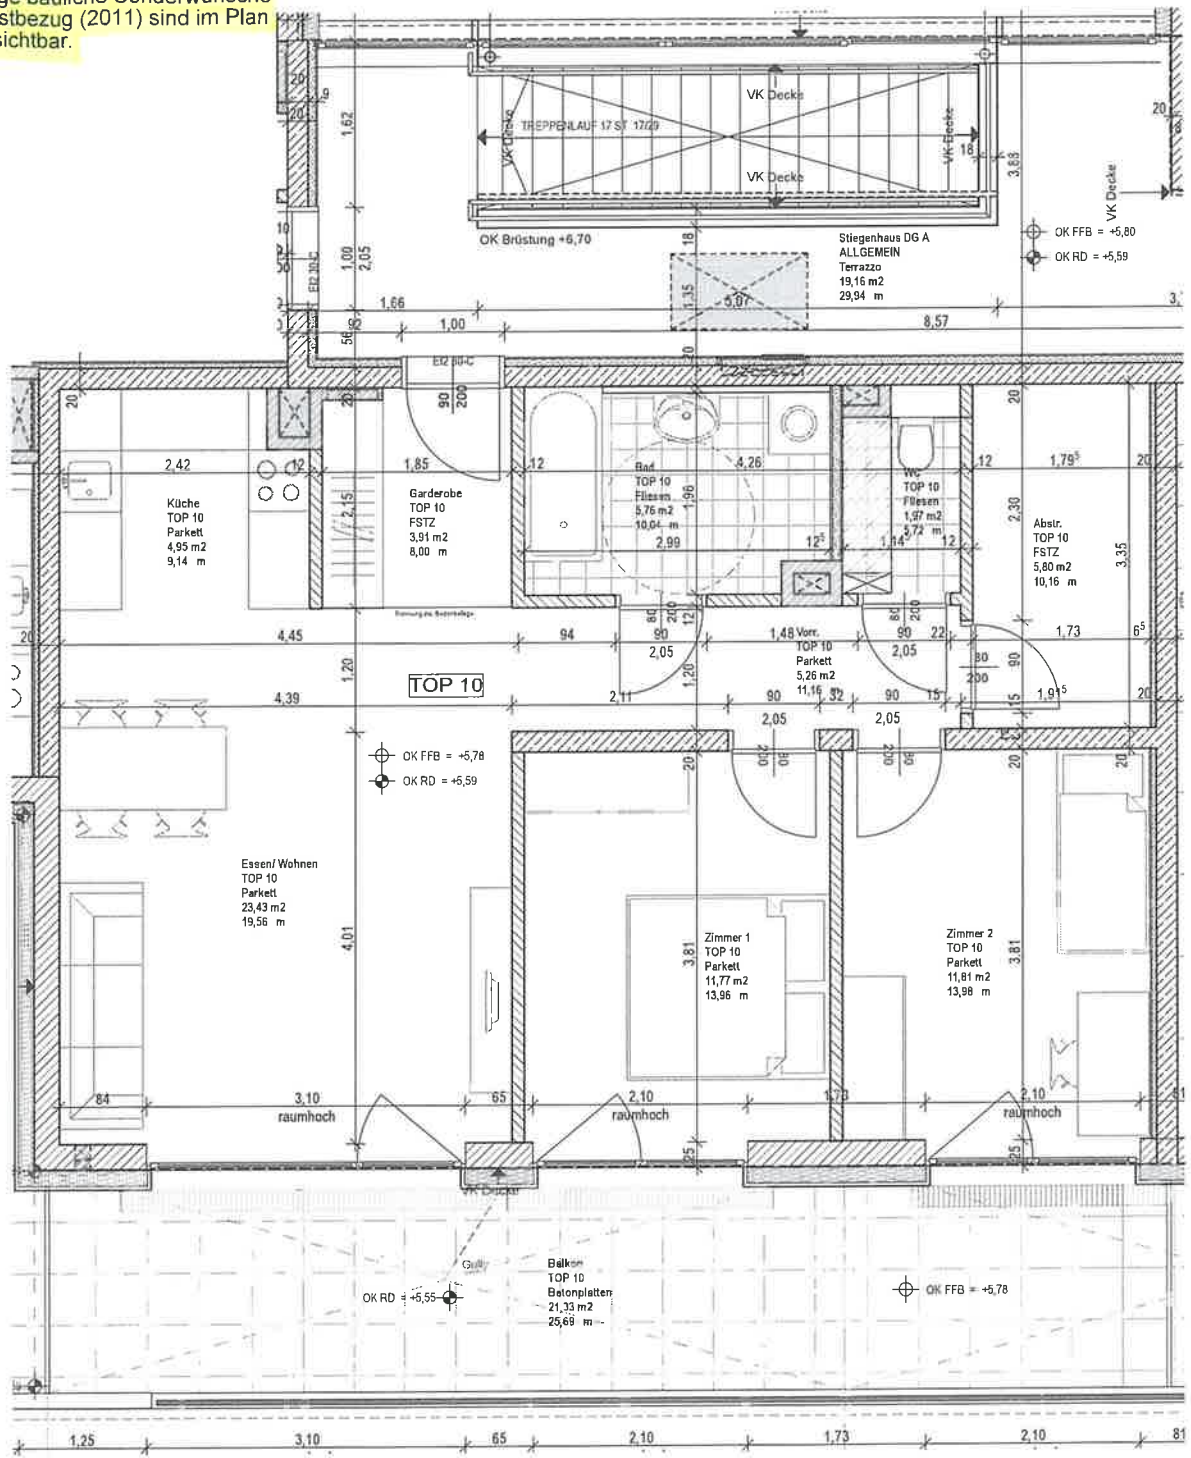


MORITZENSTR. 54a/10



SÜDTIROLER STRASSE 8, TOP 35

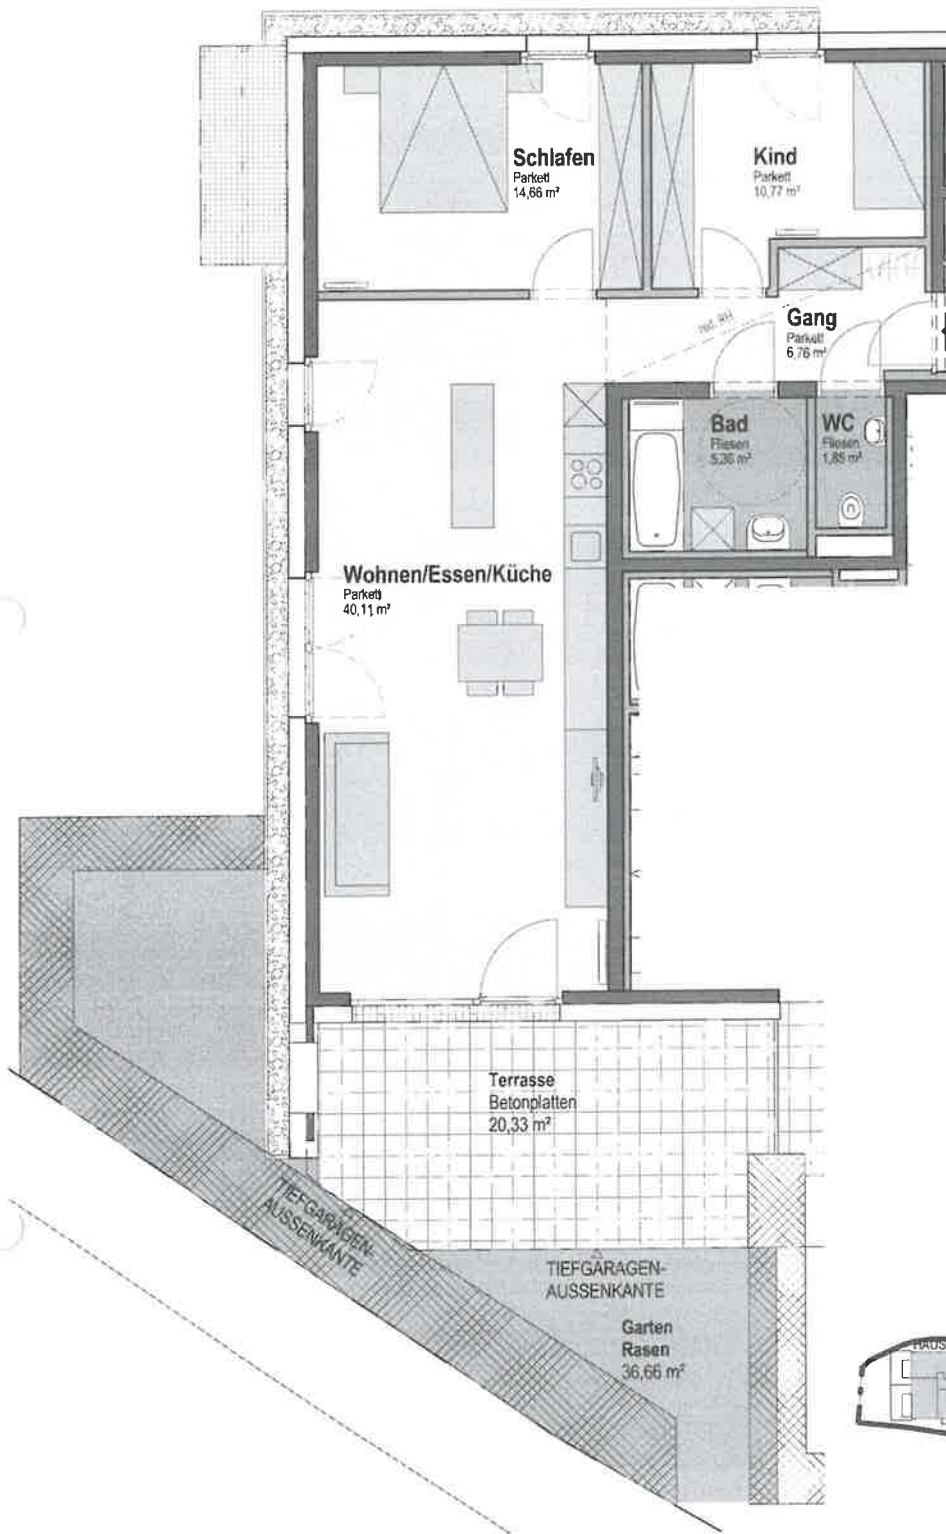

3-Zi Wohnung HAUS D TOP35	
Name	Fläche
Schlafen	14,66 m ²
WC	1,85 m ²
Wohnen/Essen/Küche	40,11 m ²
Gang	6,76 m ²
Kind	10,77 m ²
Bad	5,36 m ²
	79,51 m ²
Terrasse	20,33 m ²
	20,33 m ²
Garten	36,66 m ²
	36,66 m ²
KA	5,80 m ²
	5,80 m ²

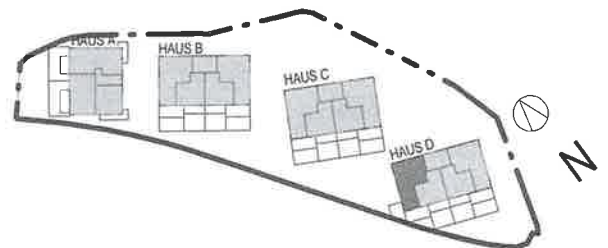

Heizkörper

TE33 Wohnbebauung Südtirolersiedlung Telfs 2.BA
HAUS D_3 ZIMMER WOHNUNG TOP35

NEUE HEIMAT TIROL
Gemeinnützige WohnungsGmbH
Gumpplstraße 47, 6023 Innsbruck
Tel : (0512) 3330 Fax: DW 369 nh.tirol@nht.co.at
www.neueheimat-tirol.at



DINA4
Architektur

SÜDTIROLER STRASSE 31, TOP 52


Haus D - Top 52, 2. Obergeschoss

3-ZI	
ZIMMER	17,69 m ²
ZIMMER	18,29 m ²
BAD	8,63 m ²
AR	1,09 m ²
WOHNKÜCHE	25,69 m ²
VR	8,31 m ²
WC	1,70 m ²
WC	81,40 m ²

BALKON	19,97 m ²
KA52	3,98 m ²
	23,95 m ²



Wohnungsplan

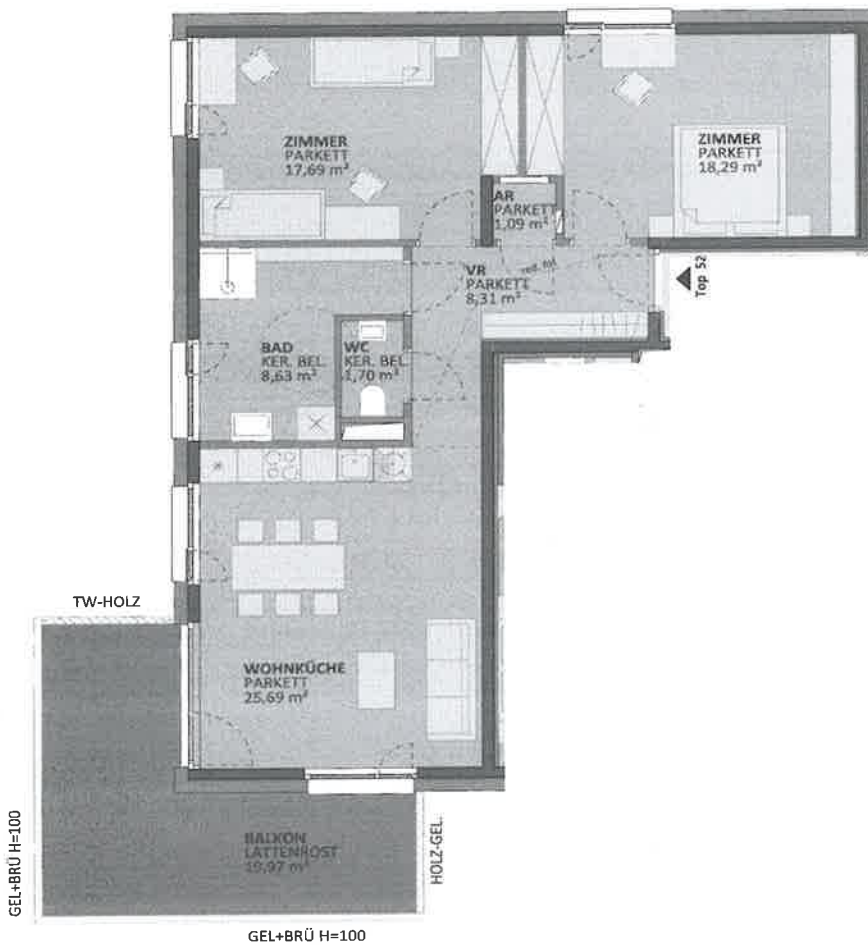

Haftungsausschlüsse
 Die Maße und Flächen sind Circa Maße. Änderung der Maße und Flächen im Zuge der Detailplanung vorbehalten. Flächenangaben sind Rohbaumasse.
 Die Nutzflächenberechnung erfolgt nach Wohnbauflächenrichtlinien.

Bei den Möblierungen handelt es sich um einen Möblierungsvorschlag.
 Die Möblierung ist nicht im Verkaufspreis enthalten. Es sind Naturmaße vor Ort zu nehmen.